
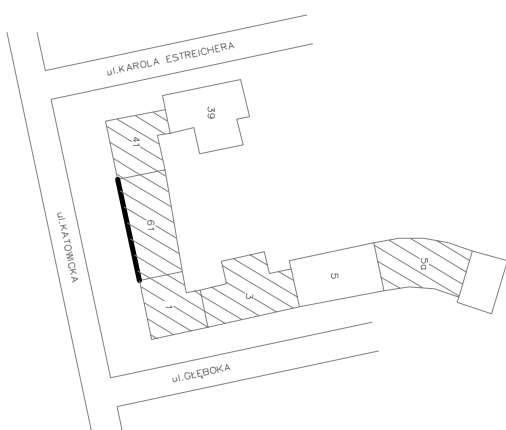


1187

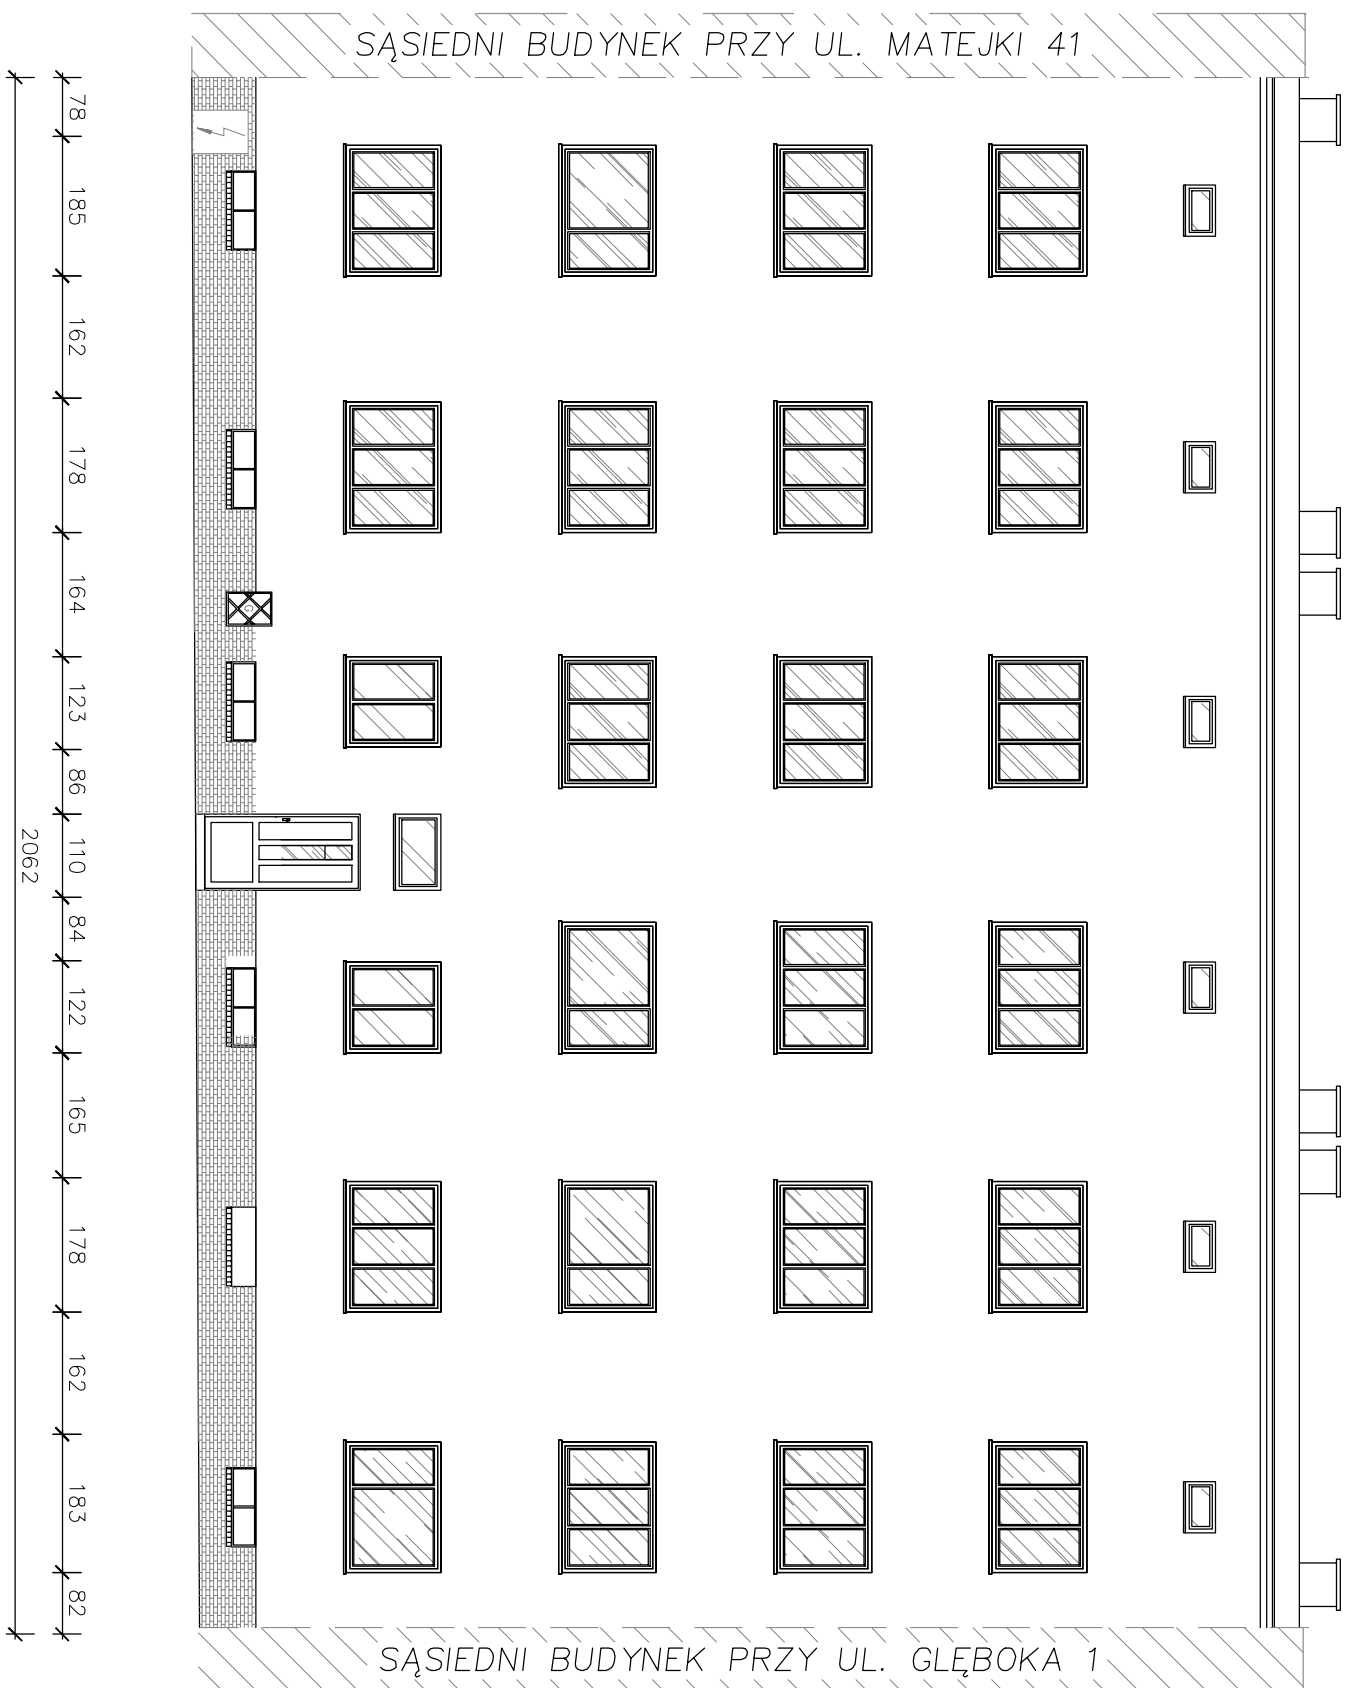

BUILD PROJECT

WOJCIECH MAŁOTA
Radzionków 41-922, ul. Nowicka 47a tel: 502 597 077

INWESTOR
WSPÓLNOTA MIESZKANIOWA NIERUCHOMOŚCI
PRZY UL. KATOWICKIEJ 61, 41-902 BYTOM

TEMAT
PROJEKT BUDOWLANY RENOWACJI BUDYNKU WSPÓLNOTY KATOWICKA 61
WRAZ Z ZAGOSPODAROWANIEM TERENÓW W RAMACH REMITALIZACJI
PODOB SZARU 10 W BYTOMIU - KWARTAL ULIC GŁĘBOKA, MATEJKI, KATOWICKA

ADRES
41-902 BYTOM, UL. KATOWICKA 61

OBIEKT
BUDYNEK WIELORODZINNY

TEMAT RYSUNKU
ELEWACJA POŁUDNIOWA
- STAN ISTNIEJĄCY

BRANŻA	ARCHITEKTURA - TECHNOLOGIA	DATA:	SKALA
zespół	Inż. i nazwisko	STYCZEŃ 2019	1:100
opracował	mjr inż. BEATA BABIOCH	NR. UPR.	PODPIS
opracował	mjr inż. WOJCIECH MAŁOTA		
projektował	mjr inż. ADAM SZWEDA	SL/2328/POK/10	