
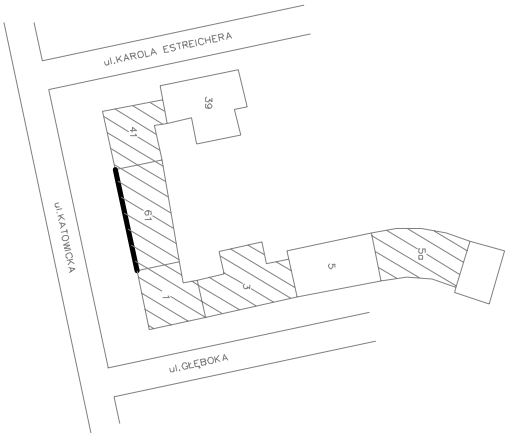


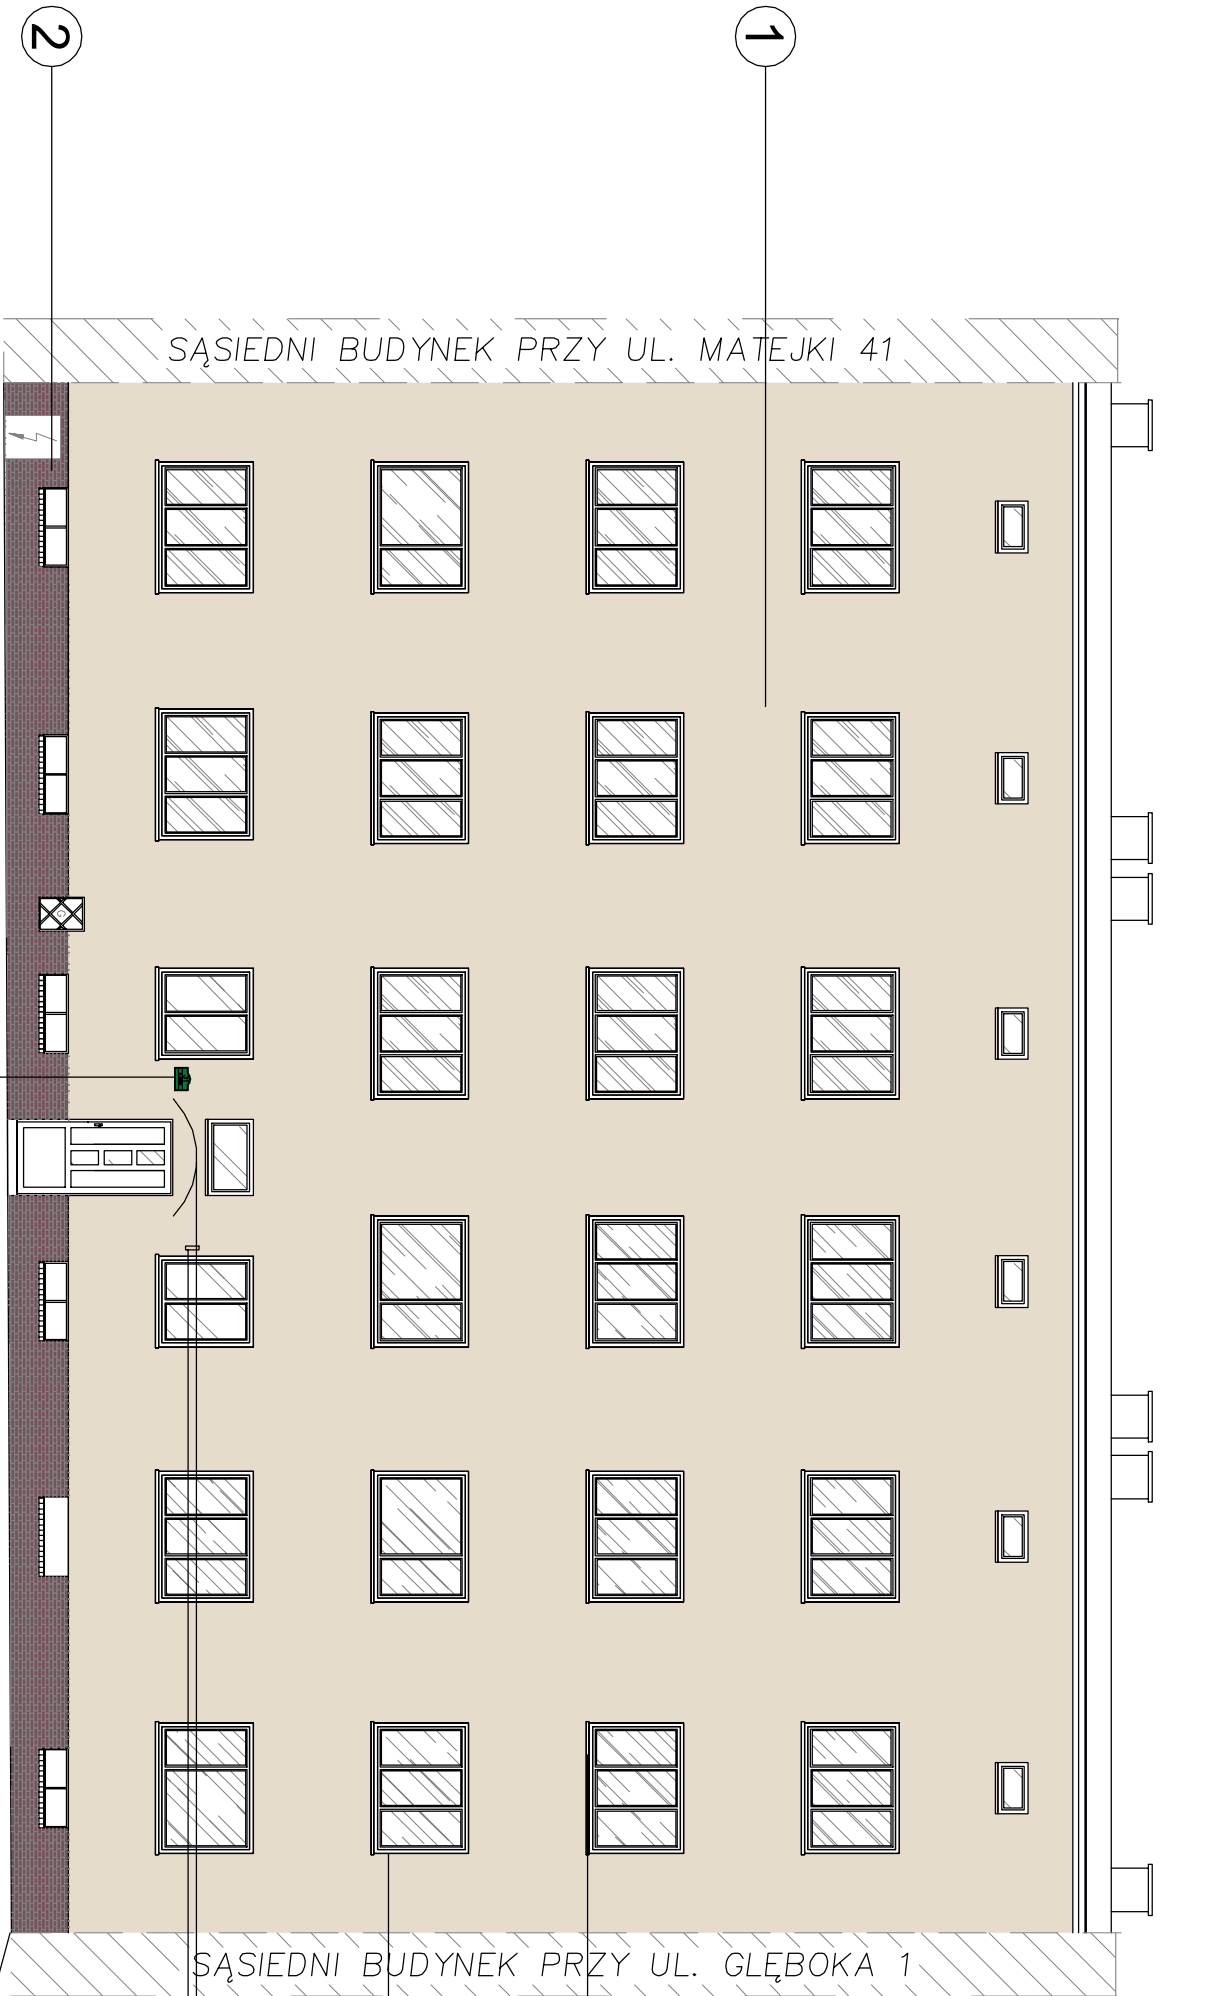

porępaty podlegają wymianie na odpowiednio szersze – dostosować do grubości materiału termoizolacyjnego – blacha powlekana, RAL 8016 (brązowy)

na ościeżach drzwi oraz okien zastosować worksiwę styropianu gr. 2–3cm.

wymiana deseków wejściowych

montaż uchwyty na flegę

ściany piwniczne należy docieplić płytami XPS gr. 3,0cm poniżej i powyżej poziomu terenu, na cokole należy zastosować wypruwę z prętek klinikowych

odkwaterunek izolację przeciwnieopadną pionową ścian fundamentowych z bitumicznej powłoki grubości 2mm oraz folii kutekowej na całej powierzchni ścian od strony zewnętrznej

wkład budowlany, wykonanie grzałek drapieżną o szer. min. 50,0cm z kostki brukowej, w celu ochrony wyprawy elewacyjnej przed zawilgoceniem jak również zabezpieczeniem spowodowanym rozbrzygnięciem wody

MATERIAŁY:


- ŚCIANY ZEWNĘTRZNE OD FRONTU
 - TYNK CIEPŁOCHRONNY gr. 5,0 cm
 - TYNK SILIKONOWY
- ŚCIANY ZEWNĘTRZNE OD PODWÓRZA
 - PŁYTY STYROPIANOWE gr. 14,0 cm – lambda 0,038
 - TYNK SILIKONOWY
 - PŁYTY Z NIEPALNEJ WEŁNY gr. 14 cm – lambda 0,038
 - TYNK SILIKONOWY
- ŚCIANY PIWNIC OD FRONTU
 - PŁYTY XPS gr. 3,0 cm – PONIŻEJ ORAZ POWYŻEJ POZIOMU TERENU
 - LICOWANIE PŁYTKAMI KLINKIEROWYMI
- ŚCIANY PIWNIC OD PODWÓRZA
 - PŁYTY XPS gr. 5,0 cm – PONIŻEJ POZIOMU TERENU
 - PŁYTY STYROPIANOWE EPS 040 gr. 12,0 cm – POWYŻEJ POZIOMU TERENU
 - LICOWANIE PŁYTKAMI KLINKIEROWYMI
- STROP PIWNICY – BEZ USPRAWNIENIA
- PARAPETY OKIENNE, OBRÓBKI BLACHARSKIE – BLACHA POWLEKANA – BRĄZOWY 8016/8017
- RYNNY, RURY SPUSTOWE – PCV – CIEMNY BRĄZ
- ELEMENTY STALOWE – GRUNDEMALIA – BRĄZOWY 8016/8017

1



TYNKKOLOR 1

2

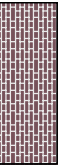

PŁYTKA KLINKIEROWA

BUILD PROJECT

WOJCIECH MAŁOTA
Radzionków 41-922, ul. Norwida 47a tel. 502 587 077

INWESTOR
WSPÓLNOTA MIESZKANIOWA NIERUCHOMOŚCI
PRZY UL. KATOWICKIEJ 61, 41-902 BYTOM

TEMAT
PROJEKT BUDOWLANY RENOWACJI BUDYNKU WSPÓLNOTY KATOWICKA 61
WRAZ Z ZAGOSPODAROWANIEM TERENÓW W RAMACH REWITALIZACJI
PODOB SZARU 10 W BYTOMIU - KWARTAL ULIC: GŁĘBOKA, MATEJKI, KATOWICKA

ADRES
41-902 BYTOM, UL. KATOWICKA 61

OBIEKT
BUDYNEK WIELORODZINNY

TEMAT RYSUNKU
ELEWACJA POŁUDNIOWA
- STAN PROJEKTOWANY NR RYS. SKALA
PB 2 1:100

branża	ARCHITEKTURA – TECHNOLOGIA	DATA:	STYCZEŃ 2019
zespół	Inię i nazwisko	NR. UPR.	PODPIS
opracował	mgr inż. BEATA BABIOCH		
opracował	mgr inż. WOJCIECH MAŁOTA		
projektował	mgr inż. ADAM SZMIDA	Szk/2128/POK/10	

UWAGA: Z POWODU OGRANICZEN PROCESU DRUKOWANIA – KOLORY TYNKÓW SĄ PRZYBLIŻONE I NALEŻY JE TRAKTOWAĆ JE POCŁADOWO.