
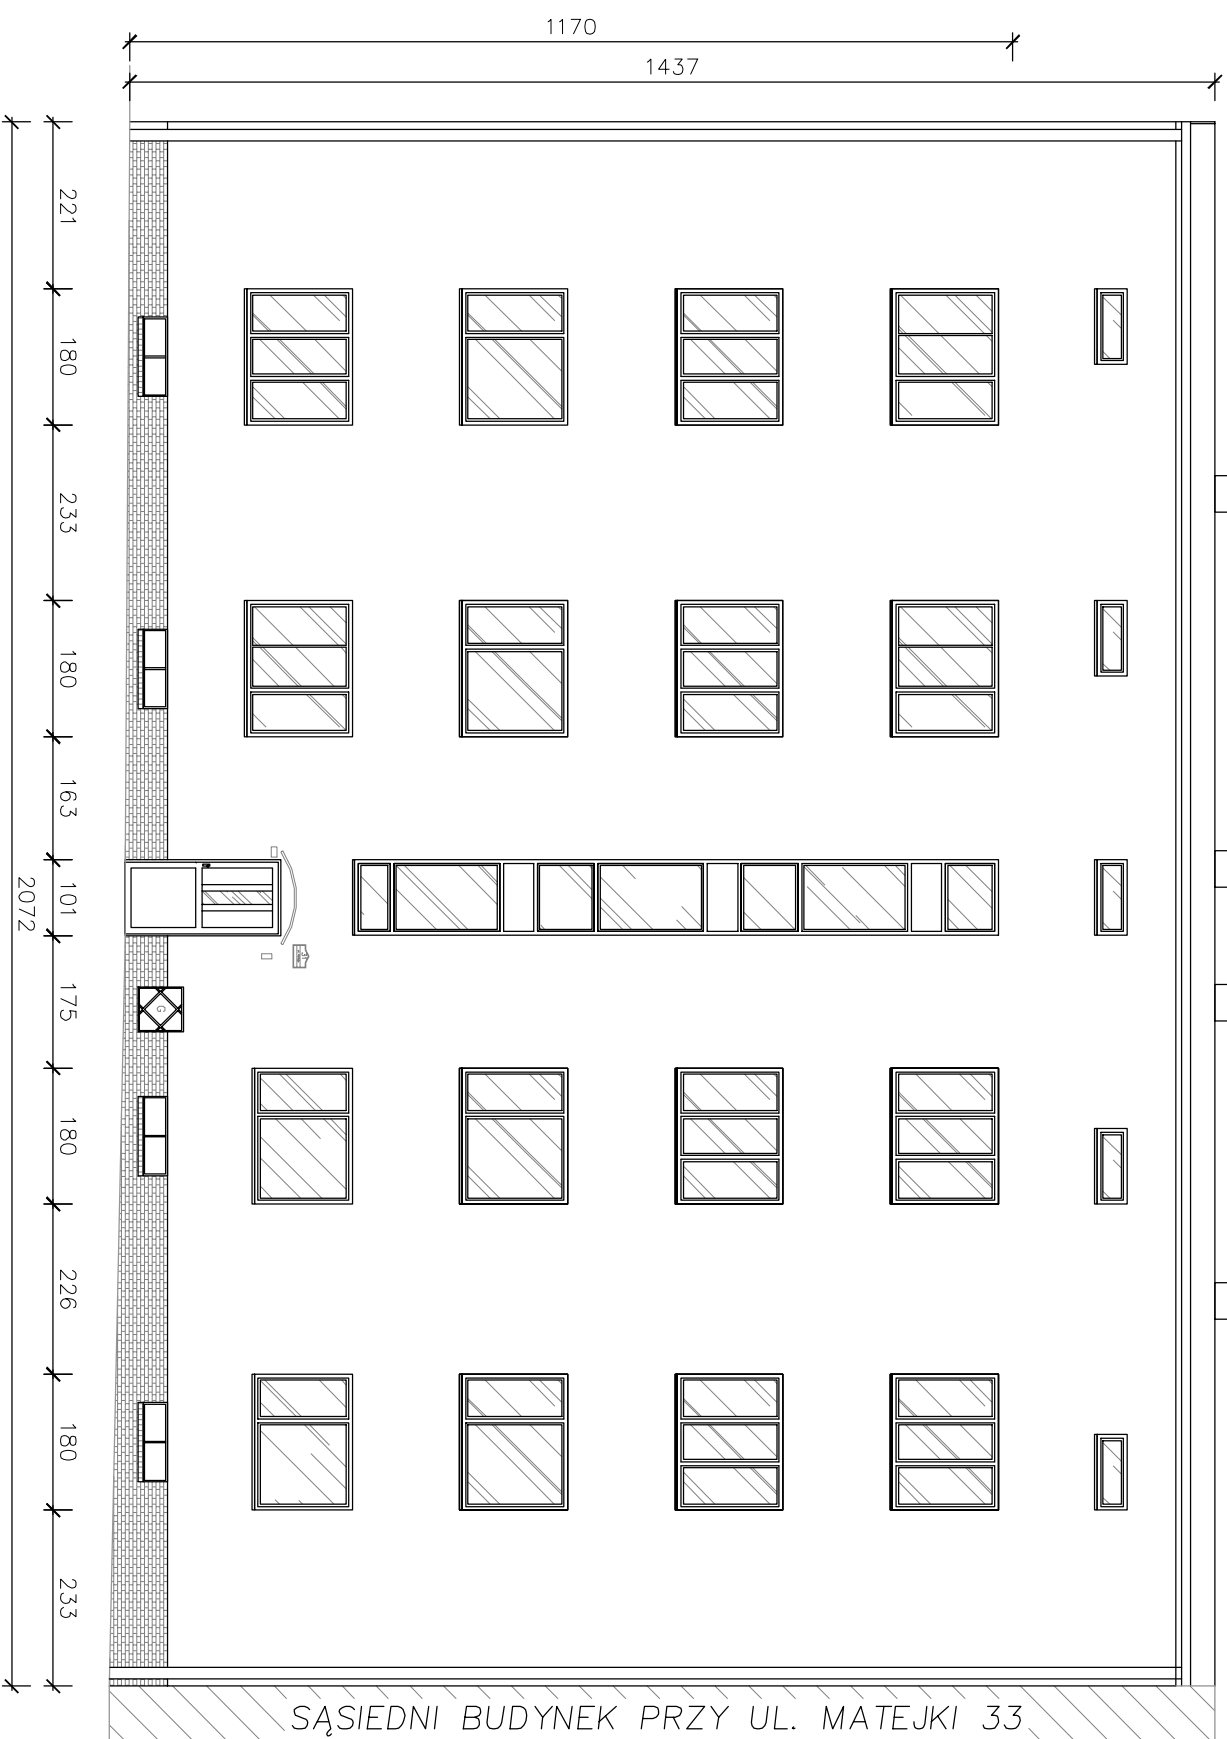


schematyczny rzut budynku

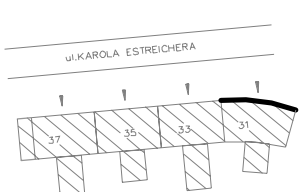

BUILD PROJECT

WOJCIECH MAŁOTA
Radzionków 41-922, ul. Norwida 47a tel. 502 597 077

INWESTOR
WSPÓLNOTA MIESZKANOWA NIERUCHOMOŚCI
PRZY UL. MATEJKI 31, 41-902 BYTOM

TEMAT
PROJEKT BUDOWLANY RENOWACJI BUDYNKU WSPÓLNOTY MATEJKI 31 WRAZ Z
ZAGOSPODAROWANIEM TERENÓW W RAMACH REWITALIZACJI PODOBSZARU 10
W BYTOMIU - KWARTAL ULIC: GŁĘBOKA, MATEJKI, KATOWICKA

ADRES
41-902 BYTOM, UL. MATEJKI 31

OBIEKT BUDYNEK WIELORODZINNY

TEMAT RYSUNKU	NR. RYS.	SKALA
ELEWACJA ZACHODNIA - STAN ISTNIEJĄCY	INW. 1	1:100

Wzrost	ARCHITEKTURA – TECHNOLOGIA	DATA: STYCZEŃ 2019
Zespół	Ing i nazwisko	NR. UPR. PODPIS
Opracował	mgr inż. BEATA BARBÓCH	
Projektował	mgr inż. WOJCIECH MAŁOTA	
	mgr inż. ADAM SZMĘDA	SK/3199/POK/10