




schematyczny rzut budynku

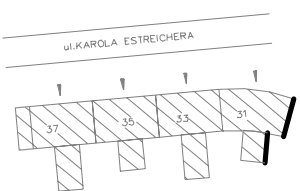

ELEWACJA PÓLNOCNNA

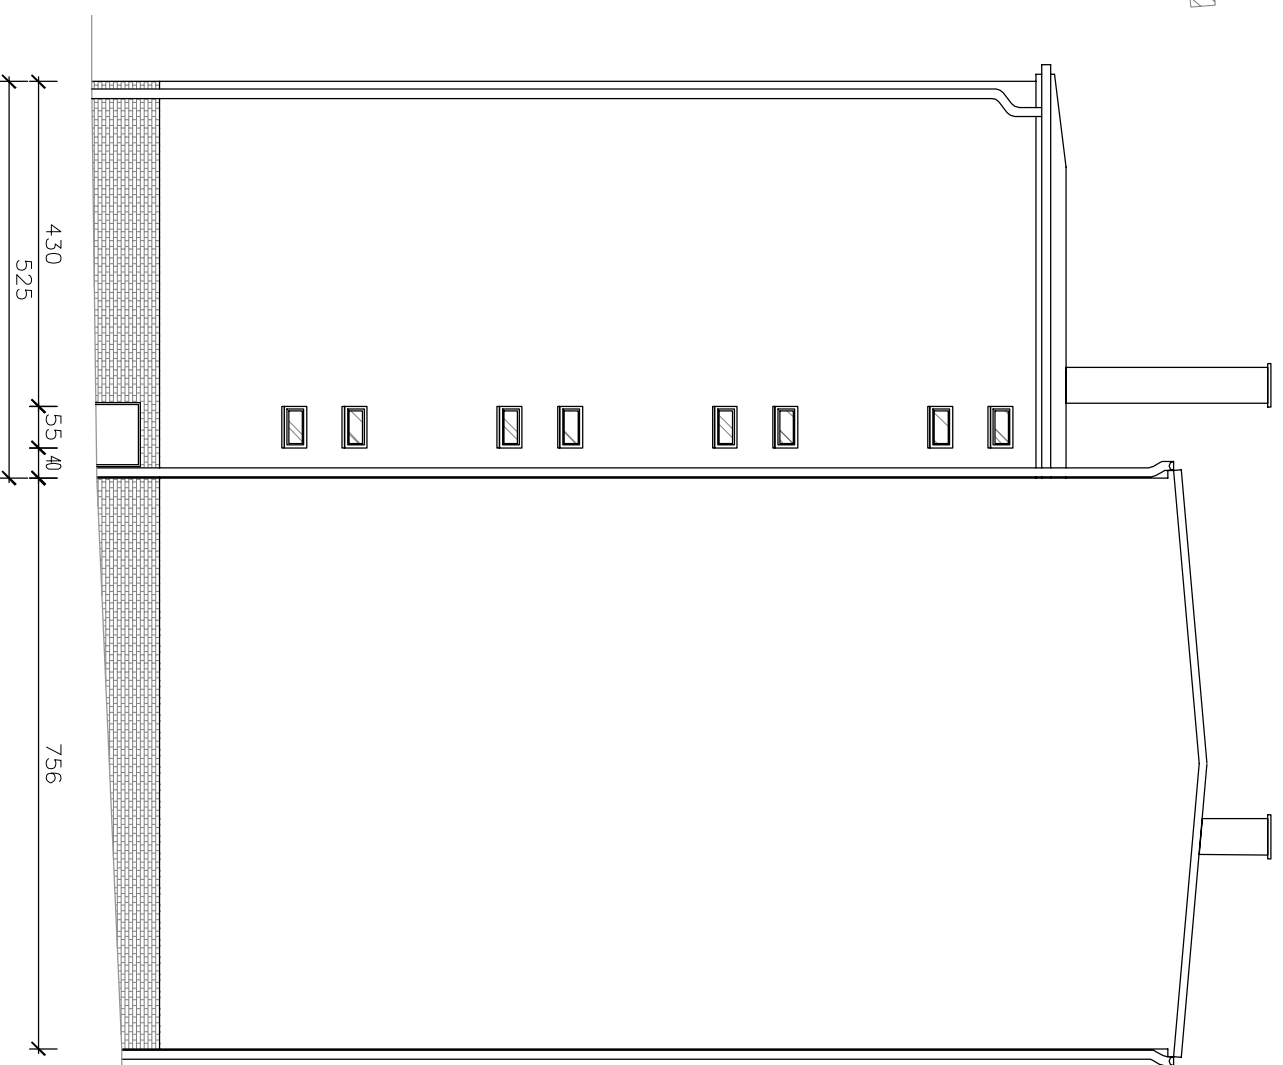

ELEWACJA POŁUDNIOWA

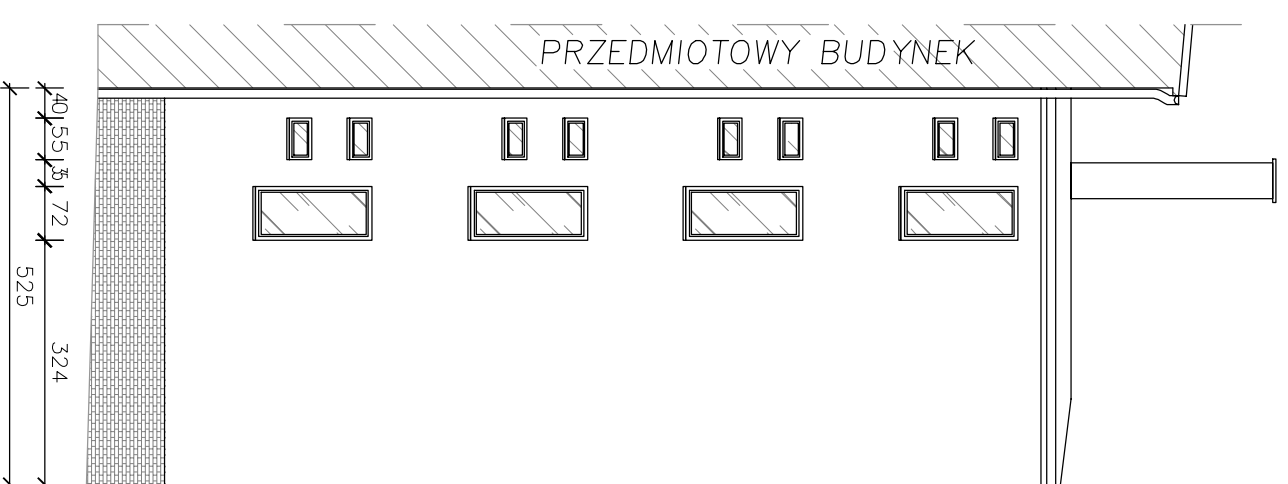

schematyczny rzut budynku



BUILD PROJECT			
WOJCIECH MAŁOTA Radzionków 41-922, ul. Norwida 47a tel. 502 597 077			
INWESTOR WSPÓLNOTA MIESZKANIOWA NIERUCHOMOŚCI PRZY UL. MATEJKI 31, 41-902 BYTOM			
TEMAT PROJEKT BUDOWLANY RENOWACJI BUDYNKU WSPÓLNOTY MATEJKI 31 WRAZ Z ZAGOSPODAROWANIEM TERENÓW W RAMACH REWITALIZACJI PODOBSZARU 10 W BYTOMIU - KWARTAŁ ULIC: GŁĘBOKA, MATEJKI, KATOWICKA			
ADRES 41-902 BYTOM, UL. MATEJKI 31			
OBJEKT BUDYNEK WIELORODZINNY			
TEMAT RYSUNKU ELEWACJA PÓLNOCNNA I POŁUDNIOWA - STAN ISTNIEJĄCY		NR. RYS. INW. 3	SKALA 1 : 100
branża	ARCHITEKTURA – TECHNOLOGIA	DATA:	STYCZEŃ 2019
zespół	Inż. i nazwisko	NR. UPR.	PODPIS
opracował	mgr inż. BEATA BABIOCH		
opracował	mgr inż. WOJCIECH MAŁOTA		
projekował	mgr inż. ADAM SZWEDA	SK/3128/P30K/10	