


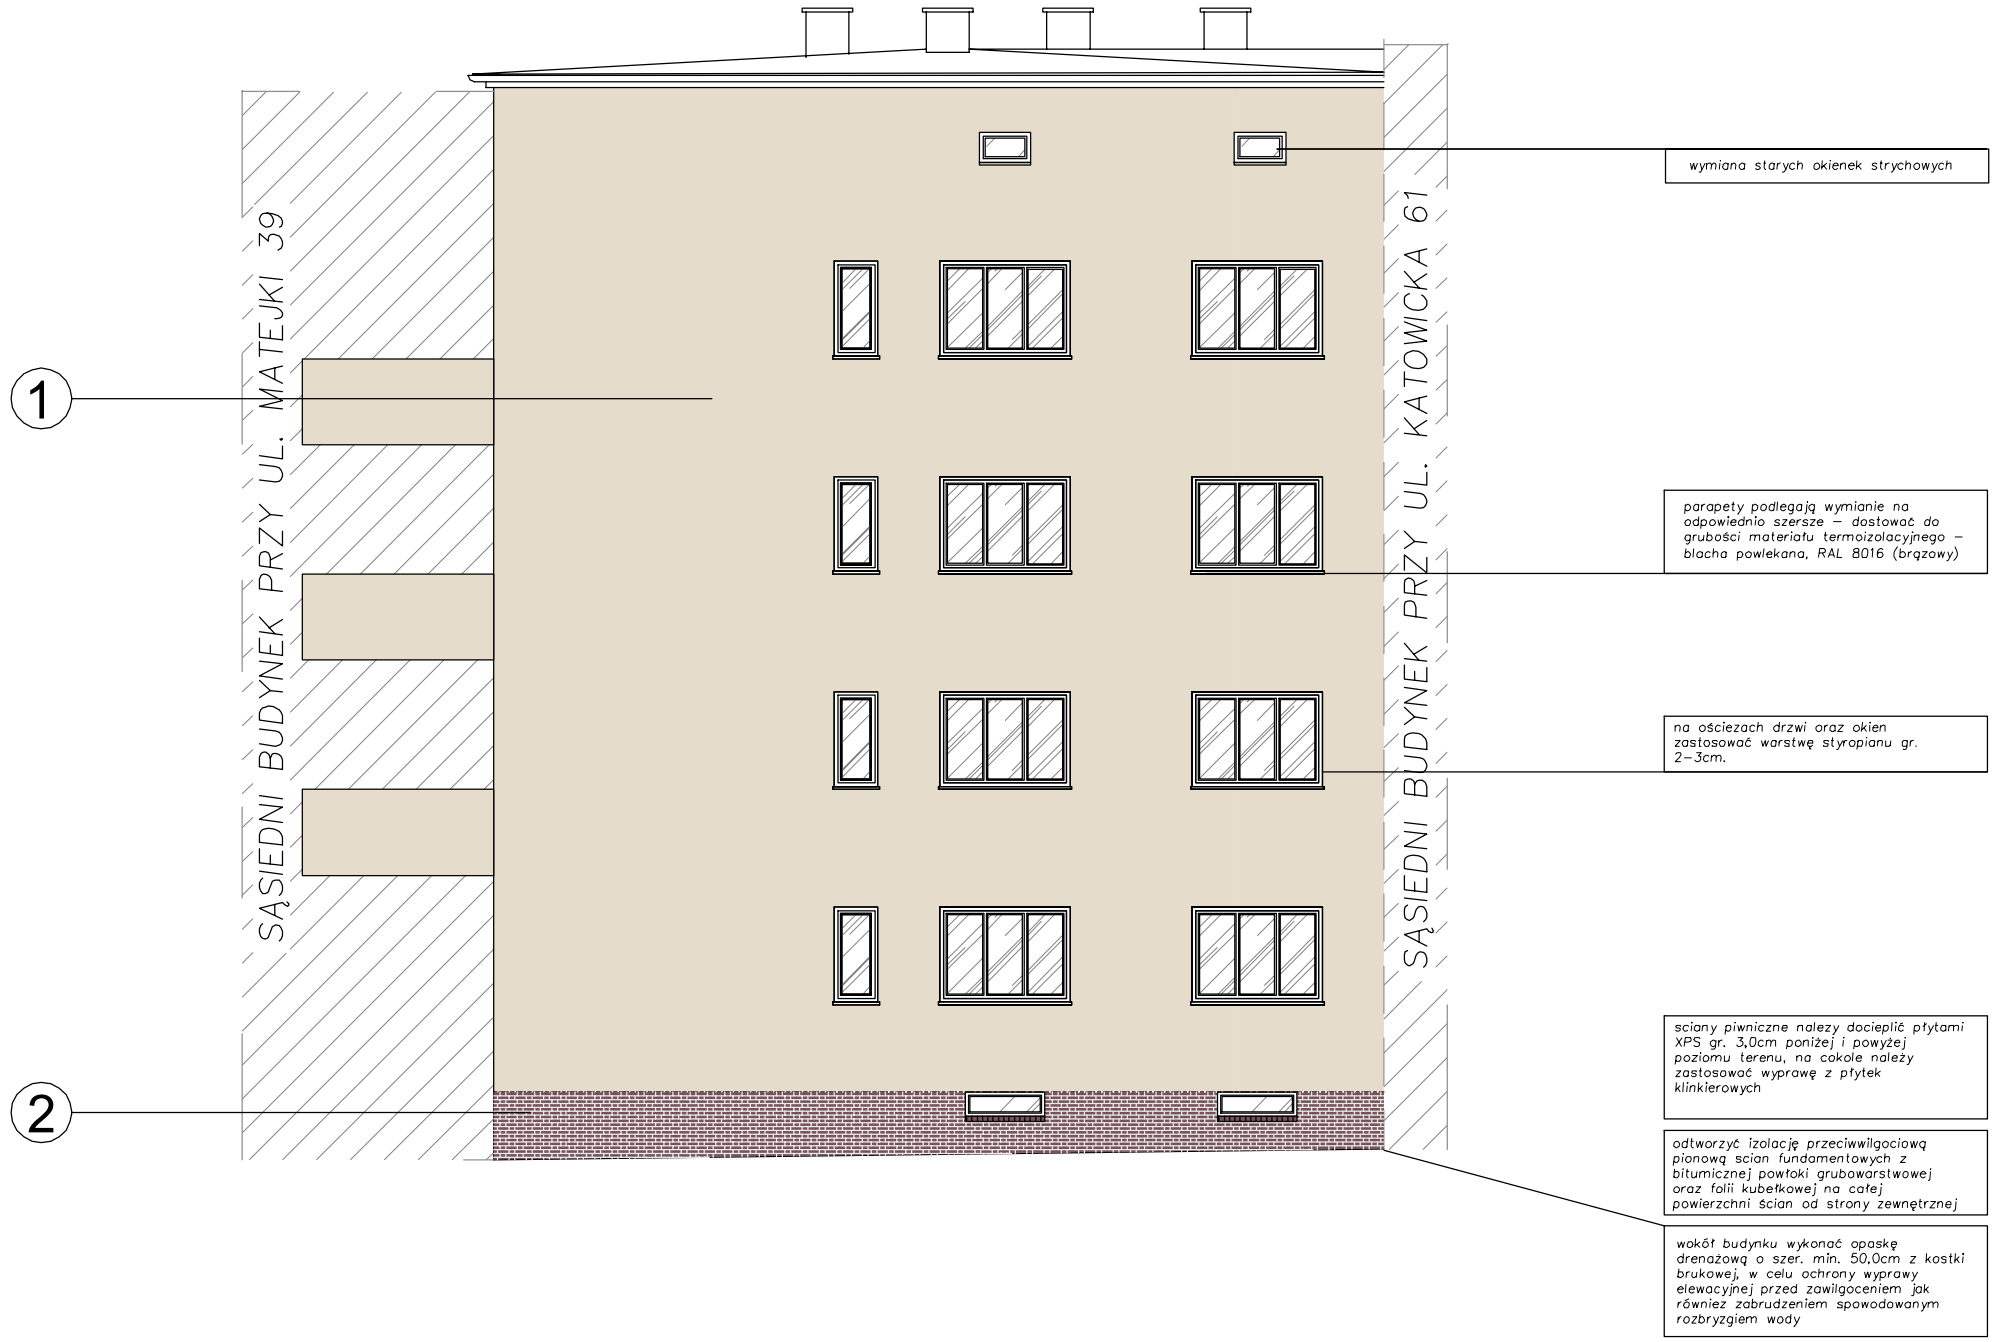


MATERIAŁY:

1. ŚCIANY ZEWNĘTRZNE OD FRONTU
– TYNK CIEPŁOCHRONNY gr. 5,0 cm
– TYNK SILIKONOWY

2. ŚCIANY ZEWNĘTRZNE OD PODWÓRZA ORAZ SZCZYTOWE
– PŁYTY STYROPIANOWE gr. 14,0 cm – lambda 0,038 –
– TYNK SILIKONOWY
– PŁYTY Z NIEPALNEJ WEŁNY gr. 14 cm – lambda 0,038
– TYNK SILIKONOWY

3. ŚCIANY PIWNIC OD FRONTU
– PŁYTY XPS gr. 3,0 cm – PONIŻEJ ORAZ POWYŻEJ POZIOMU TERENU
– LICOWANIE PŁYTKAMI KLINKIEROWYMI

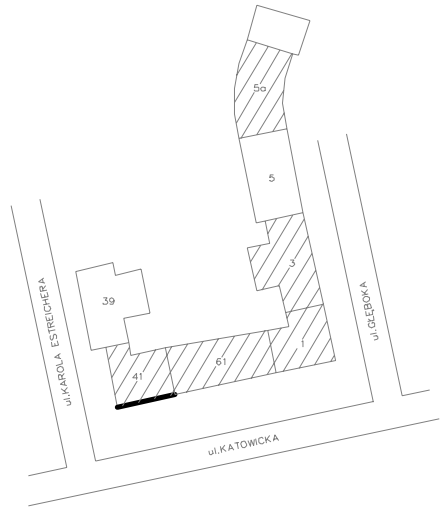4. ŚCIANY PIWNIC OD PODWÓRZA ORAZ SZCZYTOWE
– PŁYTY XPS gr. 5,0 cm – PONIŻEJ POZIOMU TERENU
– PŁYTY STYROPIANOWE EPS 040 gr. 12,0 cm – POWYŻEJ POZIOMU TERENU
– LICOWANIE PŁYTKAMI KLINKIEROWYMI

5. STROP PIWNICY – BEZ USPRAWNIENIA

6. PARAPETY OKIENNE, OBRÓBKI BLACHARSKIE – BLACHA POWLEKANA – BRĄZOWY 8016/8017

7. RYNNY, RURY SPUSTOWE – PCV – CIEMNY BRĄZ

8. ELEMENTY STALOWE – GRUNTOEMALIA – BRĄZOWY 8016/8017

1 TYNK KOLOR 1

2 PŁYTKA KLINKIEROWA

*UWAGA: Z POWODU OGRANICZEŃ PROCESU DRUKOWANIA – KOLORY TYNKÓW SĄ PRZYBLIŻONE I NALEZY JE TRAKTOWAĆ JE POGLĄDOWO.*

**BUILD PROJECT**
WOJCIECH MAŁOTA
Radzionków 41-922, ul. Norwida 47a tel. 502 597 077

INWESTOR
WSPÓLNOTA MIESZKANIOWA NIERUCHOMOŚCI
PRZY UL. MATEJKI 41, 41-902 BYTOM

TEMAT
PROJEKT BUDOWLANY RENOWACJI BUDYNKU WSPÓLNOTY MATEJKI 41 WRAZ Z ZAGOSPODAROWANIEM TERENÓW W RAMACH REWITALIZACJI PODOBSZARU 10 W BYTOMIU - KWARTAŁ ULIC: GŁĘBOKA, MATEJKI, KATOWICKA

ADRES
41-902 BYTOM, UL. MATEJKI 41

OBIEKT
BUDYNEK WIELORODZINNY

| TEMAT RYSUNKU | NR RYS. | SKALA |
|---|---|---|
| ELEWACJA POŁUDNIOWA - STAN PROJEKTOWANY | PB 2 | 1:100 |

| | | | |
|---|---|---|---|
| branża | ARCHITEKTURA – TECHNOLOGIA | DATA: | STYCZEŃ 2019 |
| zespół | imię i nazwisko | NR. UPR. | PODPIS |
| opracował | mgr inż. BEATA BABIOCH | | |
| opracował | mgr inż. WOJCIECH MAŁOTA | | |
| projektował | mgr inż. ADAM SZWEDA | SLK/3128/POOK/10 | |